

AD l'Agence DAVOUST
 stephane.davoust-architecte@wanadoo.fr
 78 rue Maréchal FOCH 56100 LORIENT
 architecte dplg Tél : 02 97 21 63 52
 N° SIRET : 311 941 900 00038 - Code APE : 742 A fax : 02 97 21 42 18

RESIDENCE LES MARRONNIERS

Cité des Ecreuils - 56160 PLOERDUT

MAITRE DE L'OUVRAGE:
FOYER D'ARMOR
 21 rue Jules Legrand - 56100 LORIENT

ECONOMISTE: ECC ENGINEERING
 ZAC de Parc Lann - 14 rue Lépine - 56000 VANNES
 Tél: 02 97 46 08 60

FACADE SUD

EGELLE

1/50

DATE:

09/09/05

INDEX


A

B

C

D

E

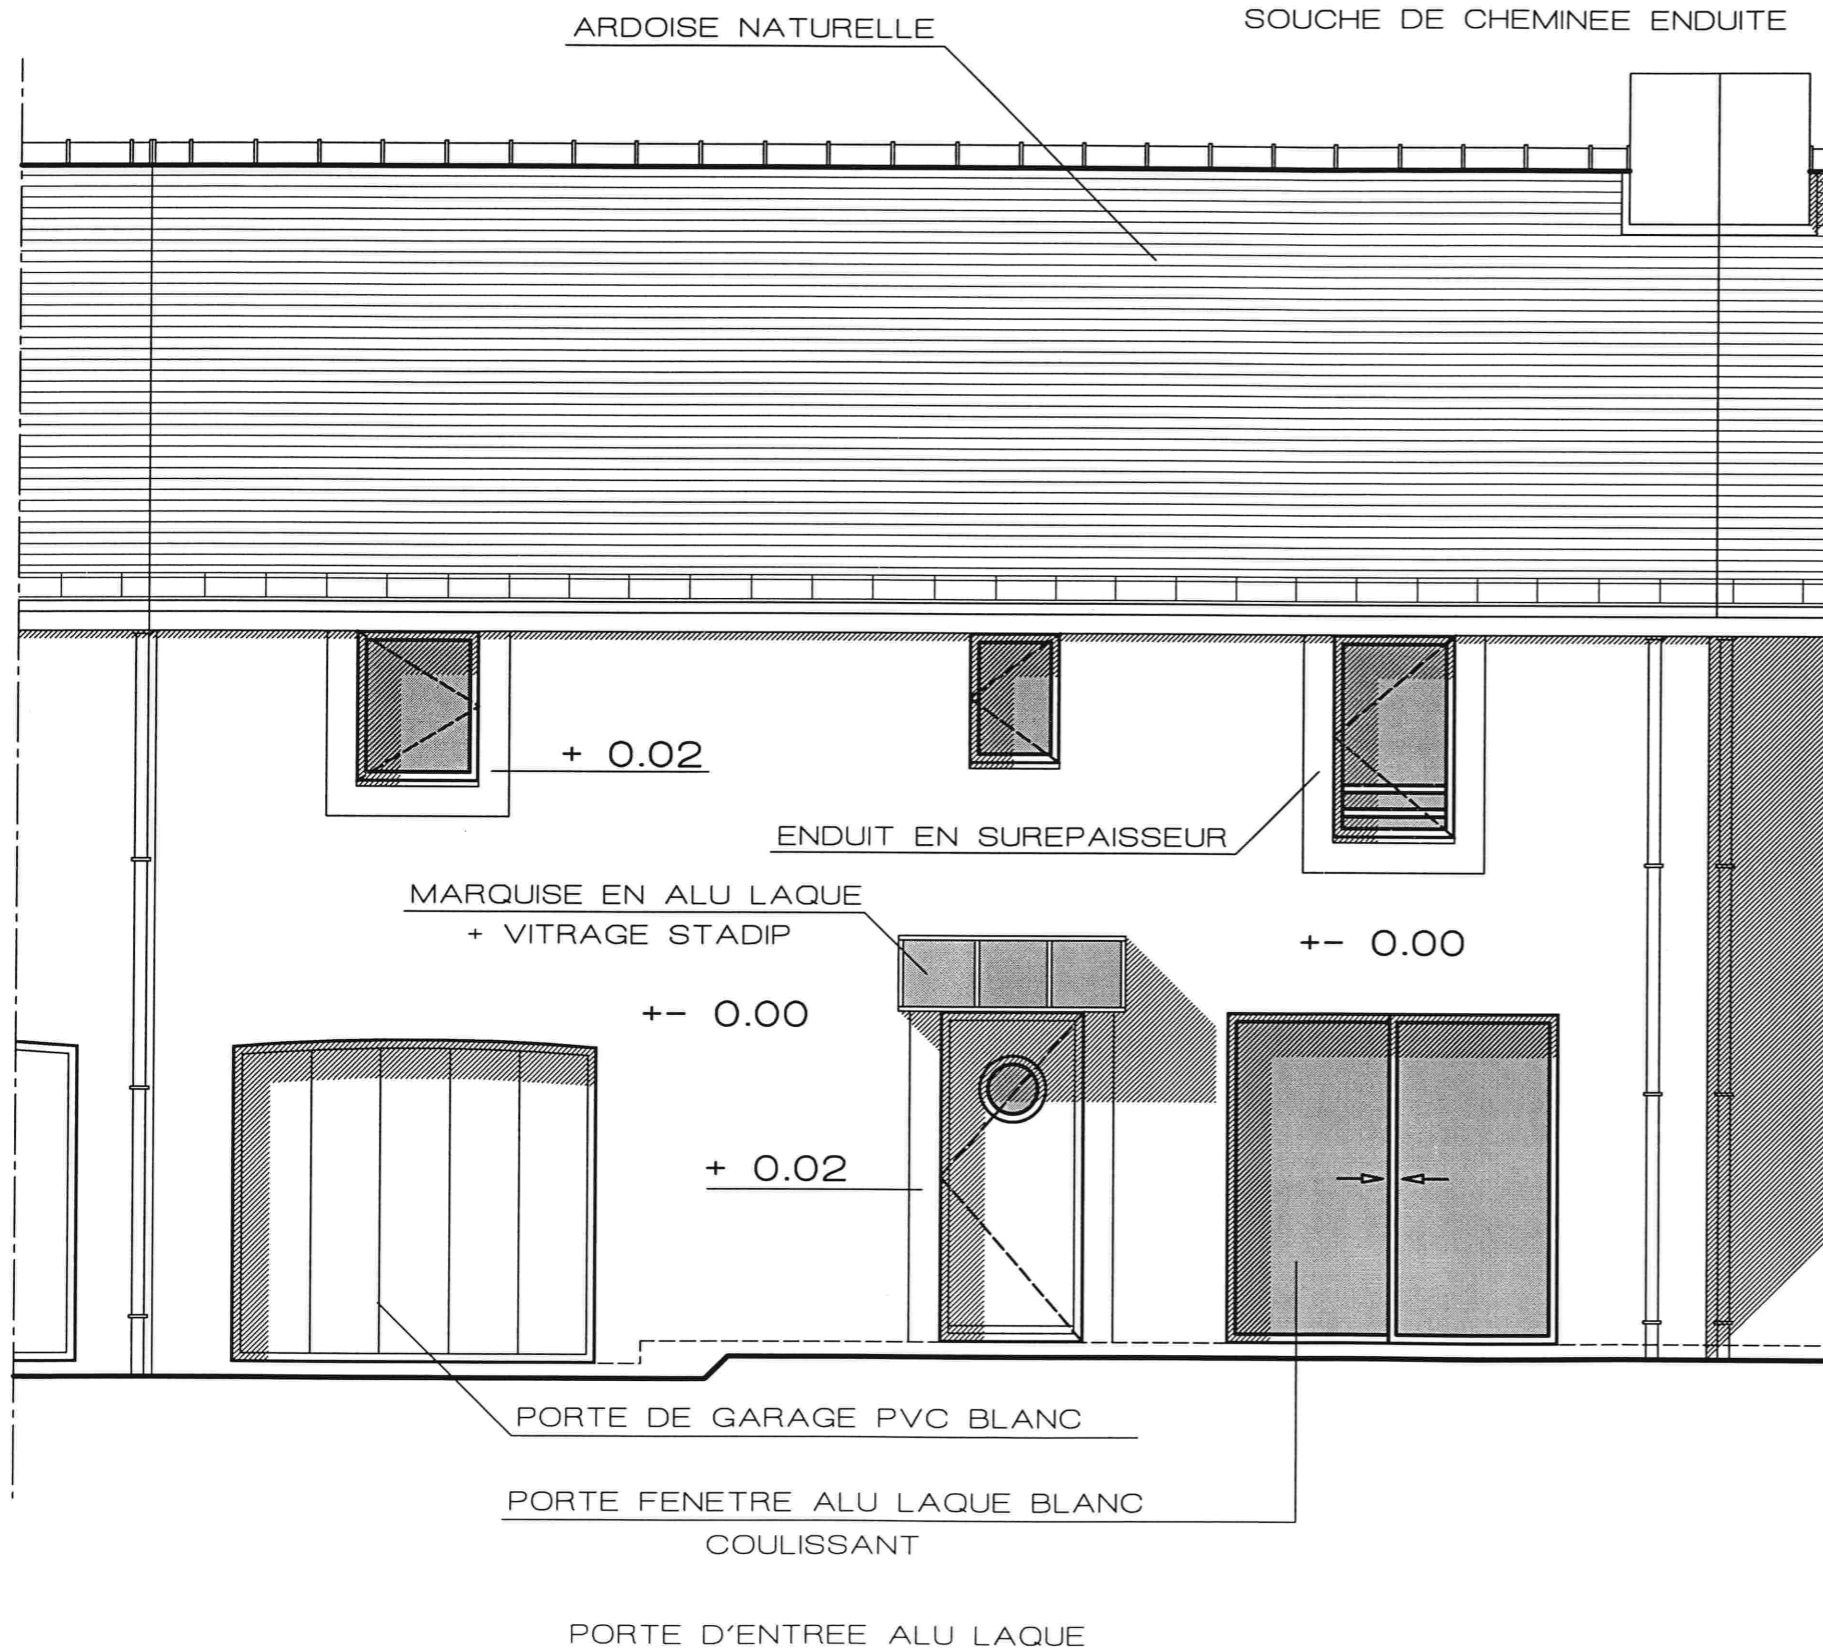

LORIENT
 B.P. 735 - 21, rue Jules Legrand - 56107 Lorient Cedex
 Tél. 02 97 64 59 96 - Fax 02 97 21 28 43
 E-mail : lorient@foyer-armor.com

MAISON N° 2 - TYPE 4 A
 FACADE SUD


l'Agence DAVOUST
 stephane.davoust-architecte@wanadoo.fr
 78 rue Maréchal FOCH 56100 LORIENT
 architecte dplg Tél : 02 97 21 63 52
 N° SIRET : 311 941 900 00038 - Code APE : 742 A fax : 02 97 21 42 18

RESIDENCE LES MARRONNIERS
 Cité des Ecureuils - 56160 PLOERDUT

MAITRE DE L'OUVRAGE:
FOYER D'ARMOR
 21 rue Jules Legrand - 56100 LORIENT

ECONOMISTE: ECC ENGINEERING
 ZAC de Parc Lann - 14 rue Lépine - 56000 VANNES
 Tél: 02.97.46.09.60


FACADE NORD							EDELLE: 1/50
PHASE	ESQ	APS	APD	PRO	DCE	EXE	DATE: 09/09/05
						<input checked="" type="checkbox"/>	
MODIFIE LE:							INDEXE
							A
							B
							C
							D
							E

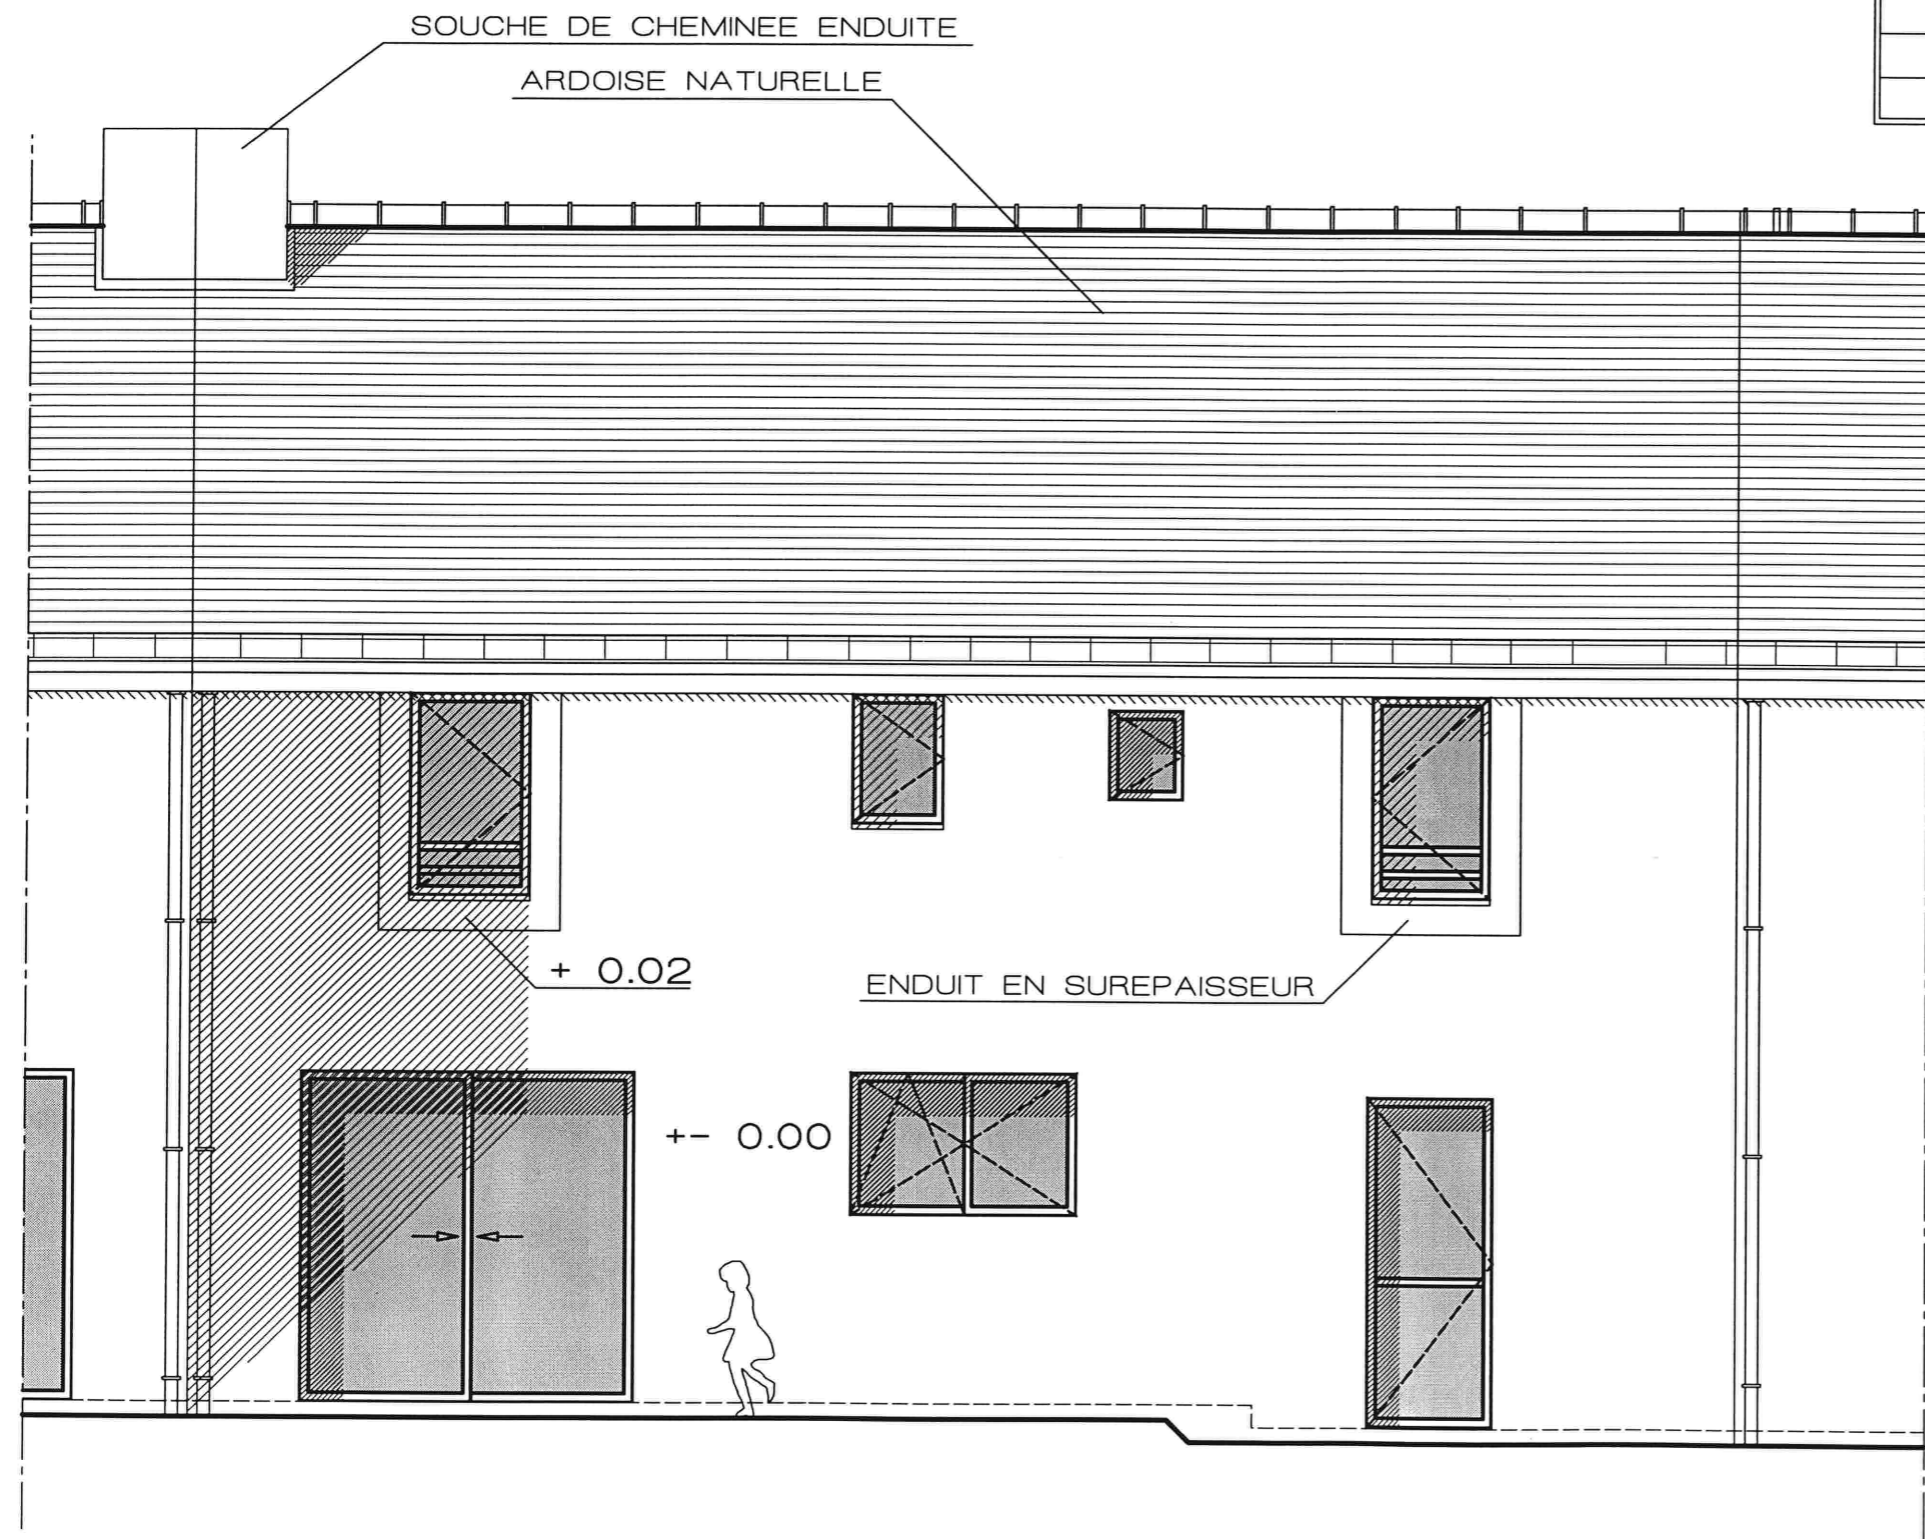


le foyer d'ARMOR
 www.foyer-armor.com

LORIENT
 B.P. 735 - 21, rue Jules Legrand - 56107 Lorient Cedex
 Tél. 02 97 64 59 96 - Fax 02 97 21 28 43
 E-mail : lorient@foyer-armor.com

MAISON N° 2 - TYPE 4 A
 FACADE NORD

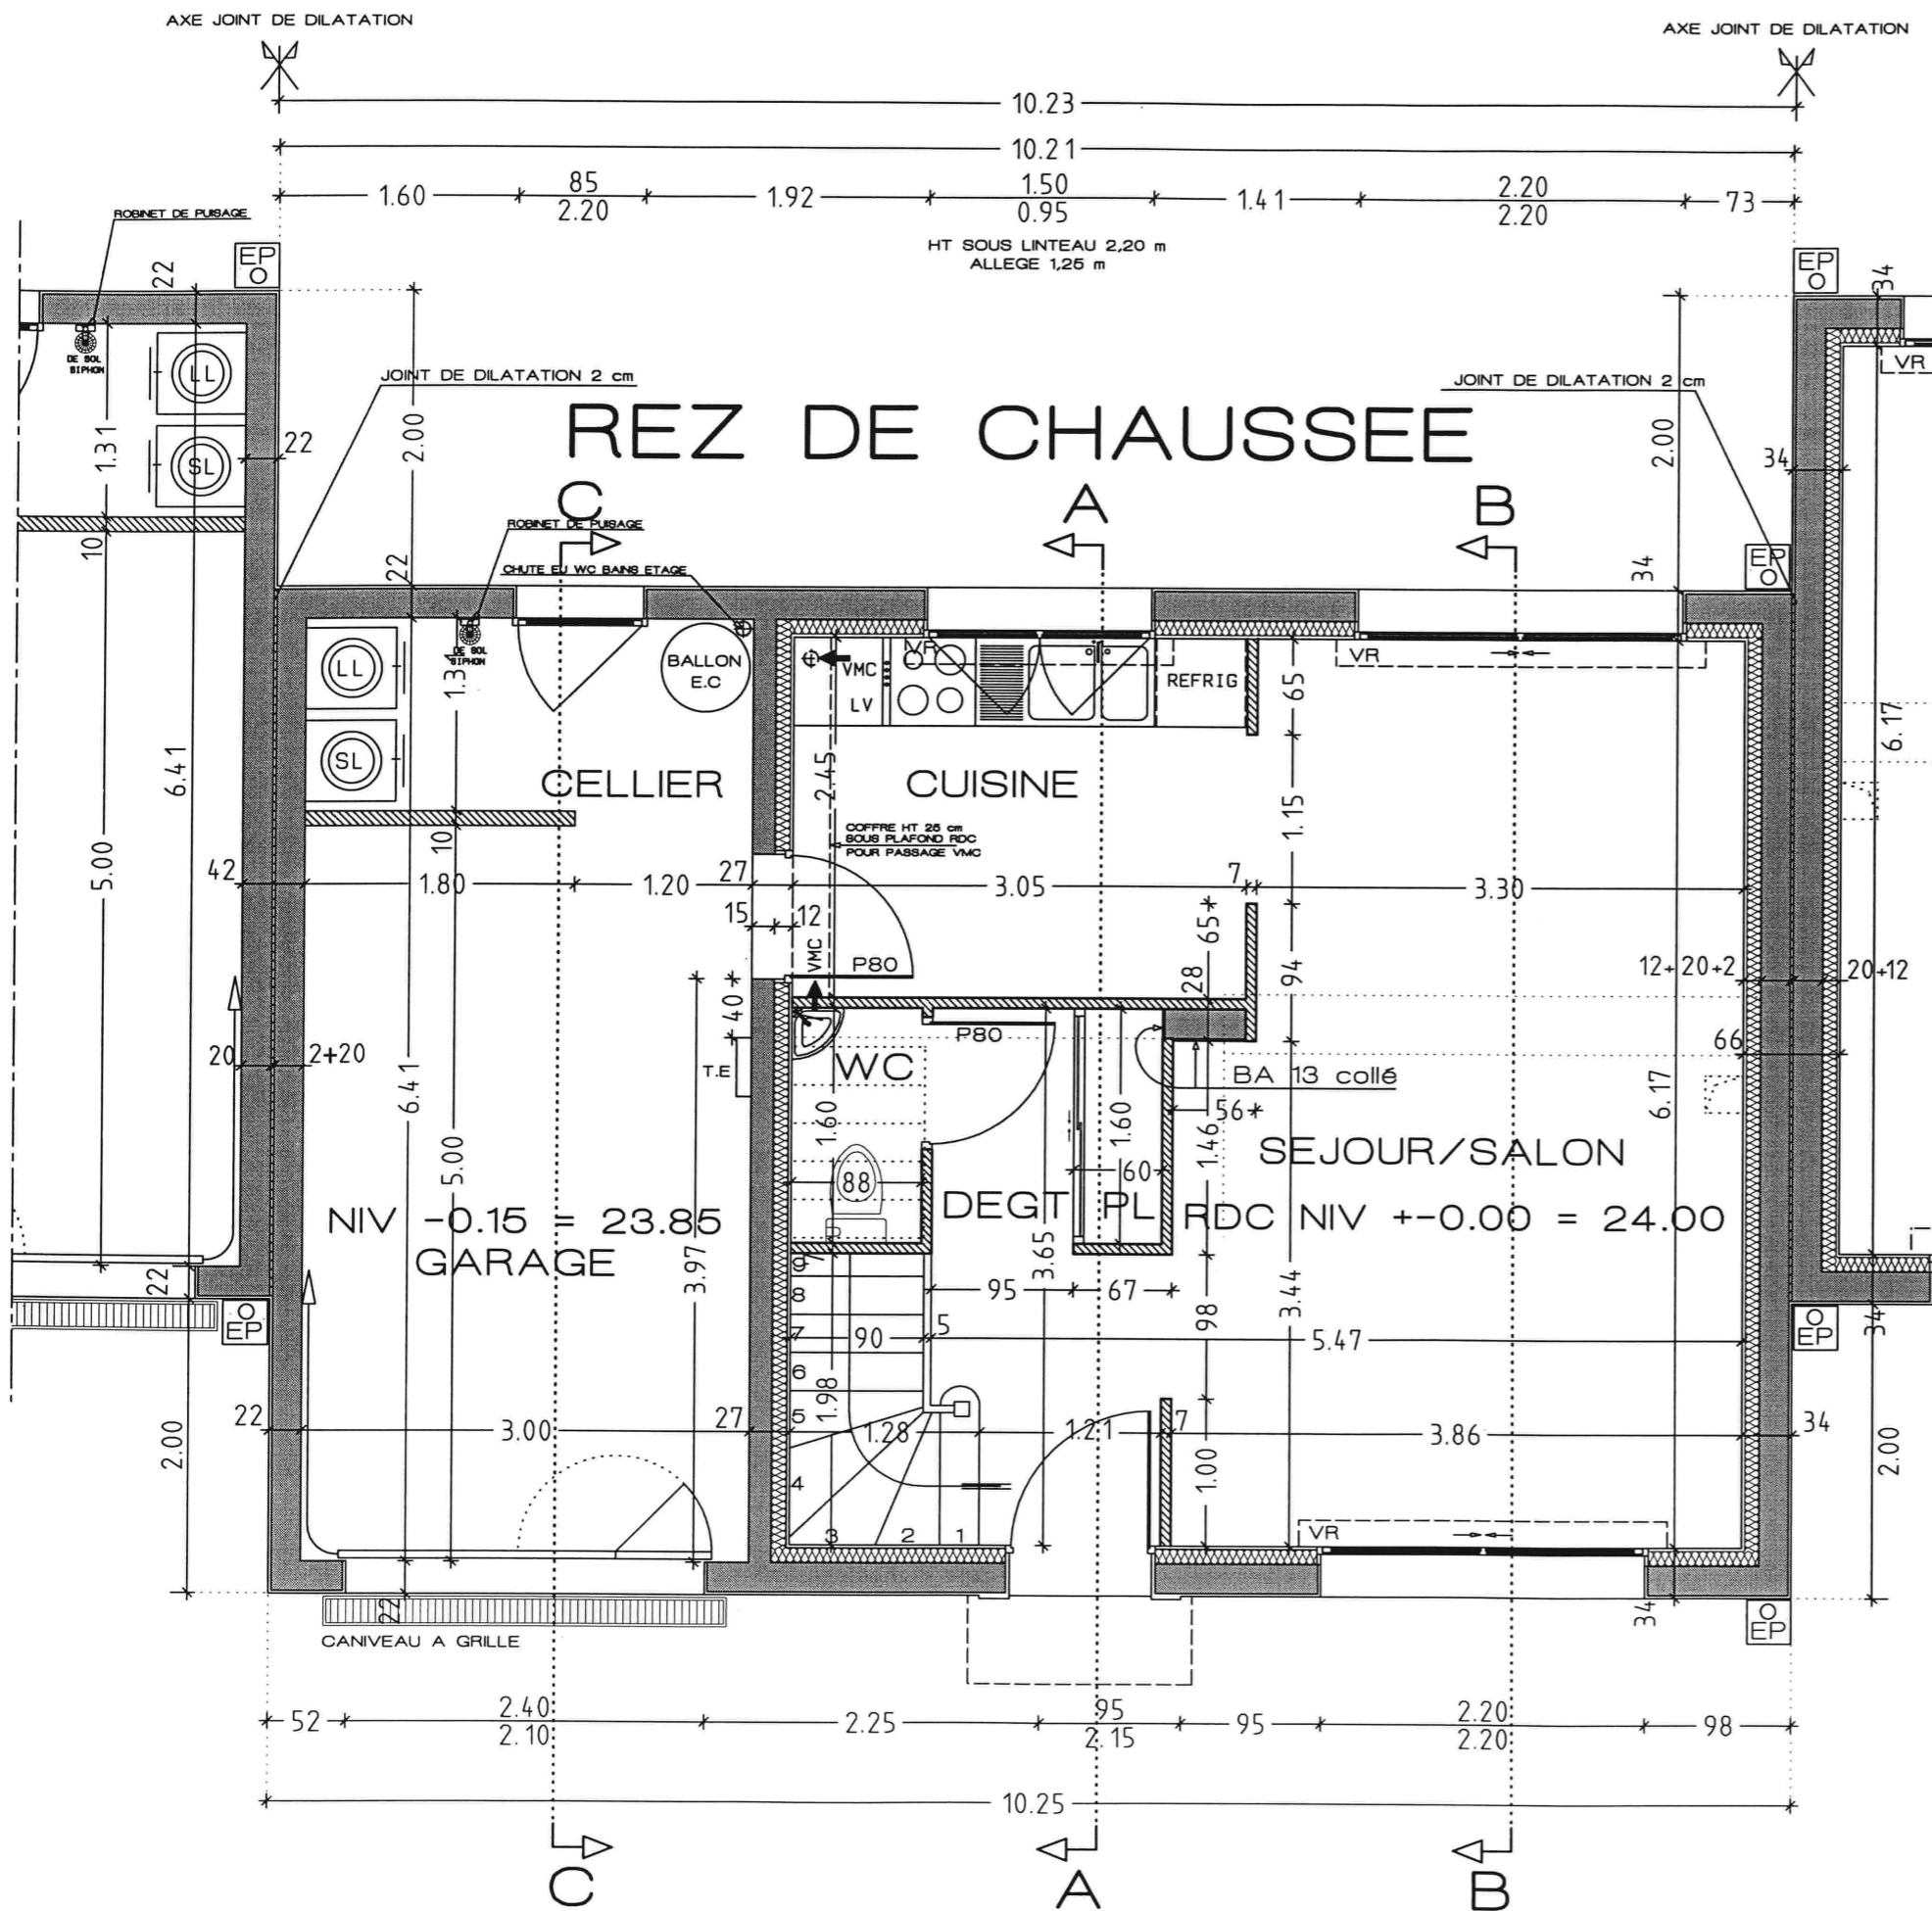

 l'Agence DAVOUST stephane.davoust-architecte@wanadoo.fr 78 rue Maréchal FOCH 56100 LORIENT architecte dplg Tél : 02 97 21 63 52 N° SIRET : 311 941 900 00038 - Code APE : 742 A fax : 02 97 21 42 18		RESIDENCE LES MARRONNIERS Cité des Ecureuils - 56160 PLOERDUT					
		MAITRE DE L'OUVRAGE: FOYER D'ARMOR 21 rue Jules Legrand - 56100 LORIENT					
ECONOMISTE: ECC ENGINEERING ZAC de Parc Lann - 14 rue Lépine - 56000 VANNES Tél: 02.97.46.09.60		REZ DE CHAUSSEE					
		EDITE: 1/50 DATE: 09/09/05					
PHASE	ESQ	APS	APD	PRO	DCE	EXE	INDEXE
							A
							B
							C
							D
							E



LORIENT
 B.P. 735 - 21. rue Jules Legrand - 56107 Lorient Cedex
 Tél. 02 97 64 59 96 - Fax 02 97 21 28 43
 E-mail : lorient@foyer-armor.com

MAISON N° 2 - TYPE 4 A
 REZ DE CHAUSSEE

RESIDENCE LES MARRONNIERS

Cité des Ecureuils - 56160 PLOERDUT

AD l'Agence DAVOUST
 stephane.davoust-architecte@wanadoo.fr
 78 rue Maréchal FOCH 56100 LORIENT
 architecte dplg Tél : 02 97 21 63 52
 N° SIRET : 311 941 900 00038 - Code APE : 742 A fax : 02 97 21 42 18

MAITRE DE L'OUVRAGE:
FOYER D'ARMOR
 21 rue Jules Legrand - 56100 LORIENT

ECONOMISTE: ECC ENGINEERING
 ZAC de Parc Lenn - 14 rue Lépine - 56000 VANNES
 Tél: 02.97.46.06.60


ETAGE							FORME:
PHASE	ESQ	APS	APD	PRO	DCE	EXE	1/50
							DATE: 09/09/05
MODIFIE LE:							NOUVE
							A
							B
							C
							D
							E



LORIENT
 B.P. 735 - 21, rue Jules Legrand - 56107 Lorient Cedex
 Tél. 02 97 64 59 96 - Fax 02 97 21 28 43
 E-mail : lorient@foyer-armor.com

MAISON N° 2 - TYPE 4 A

ETAGE

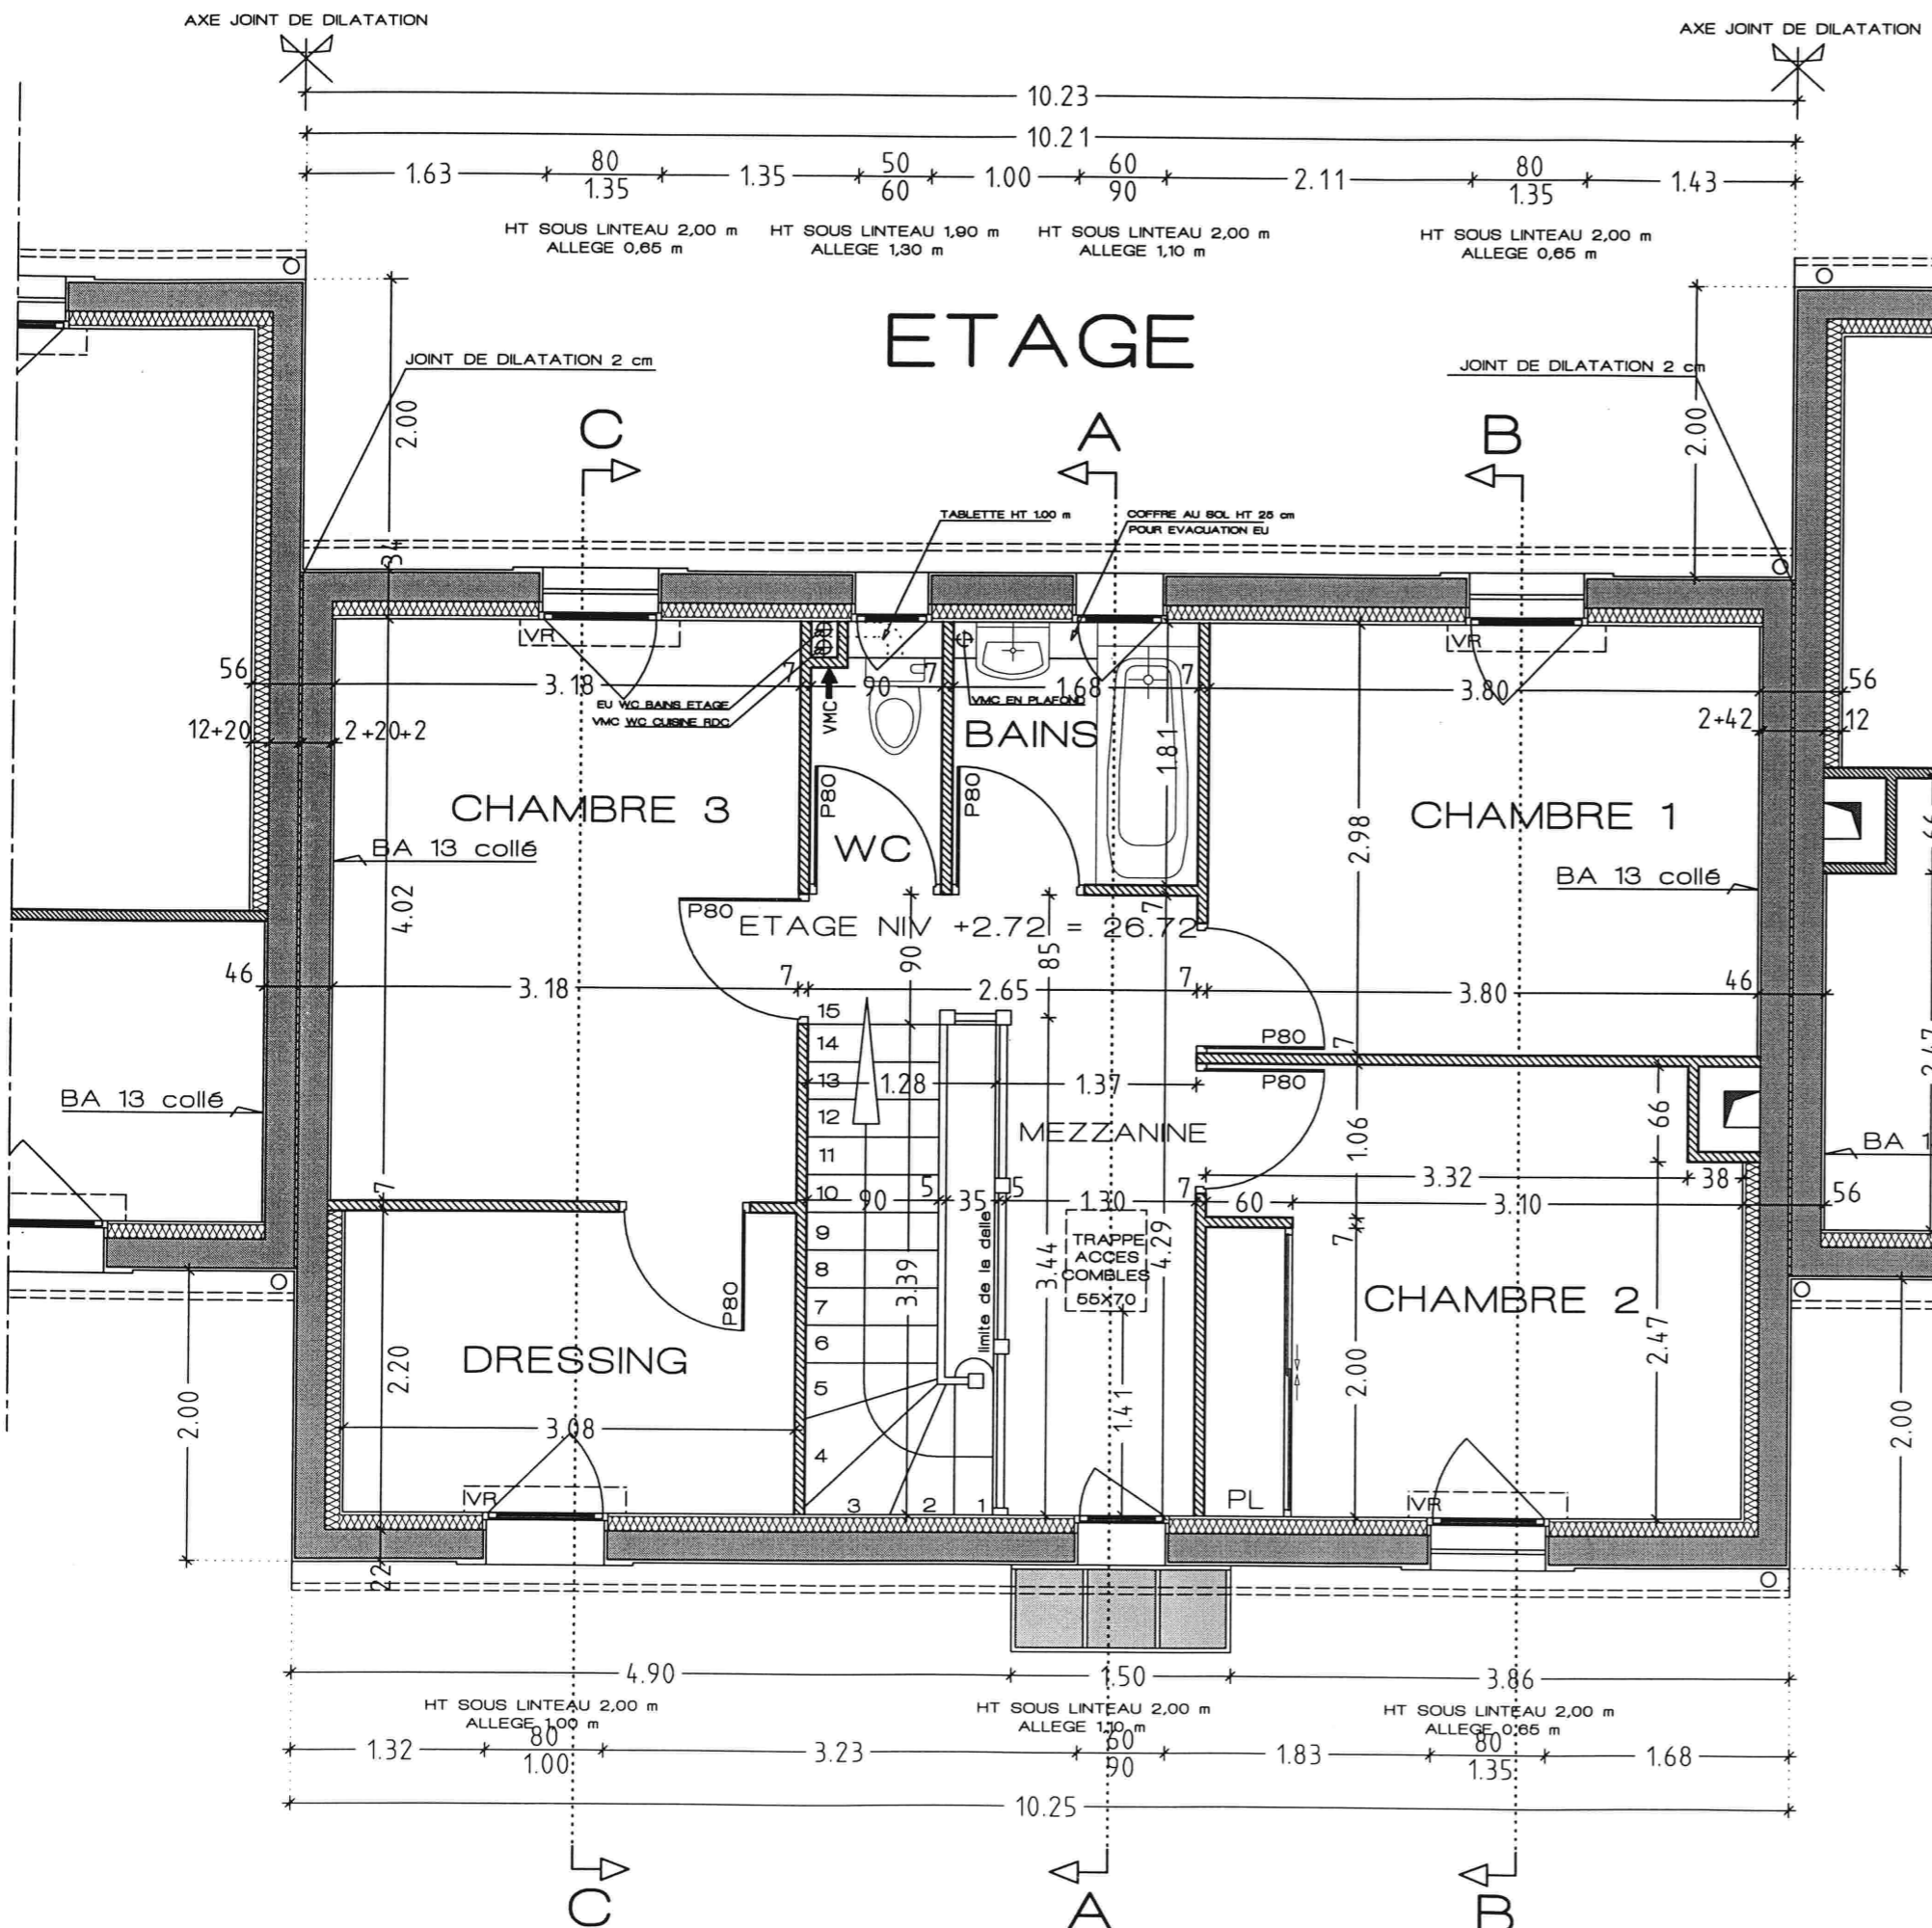

NOTA:
 L'ENTREPRISE TITULAIRE DU LOT CHARPENTE DEVRA TRANSMETTRE A L'ARCHITECTE ET A L'ENTREPRISE TITULAIRE DU LOT GROS OEUVRE LES PLANS D'EXECUTIONS DE CHARPENTE, LA NOTE DE CALCUL ET LES DESCENTES DE CHARGES.

L'ENTREPRISE TITULAIRE DU LOT GROS OEUVRE DEVRA TRANSMETTRE A L'ARCHITECTE ET A L'ENTREPRISE TITULAIRE DU LOT CHARPENTE LES PLANS D'EXECUTIONS DE GROS OEUVRE QUI TIENNENT COMPTE DES DESCENTES DE CHARGES DE CHARPENTES REALISEES EN FERMETTES